


# PROPOSITIONS SDAEP 2007

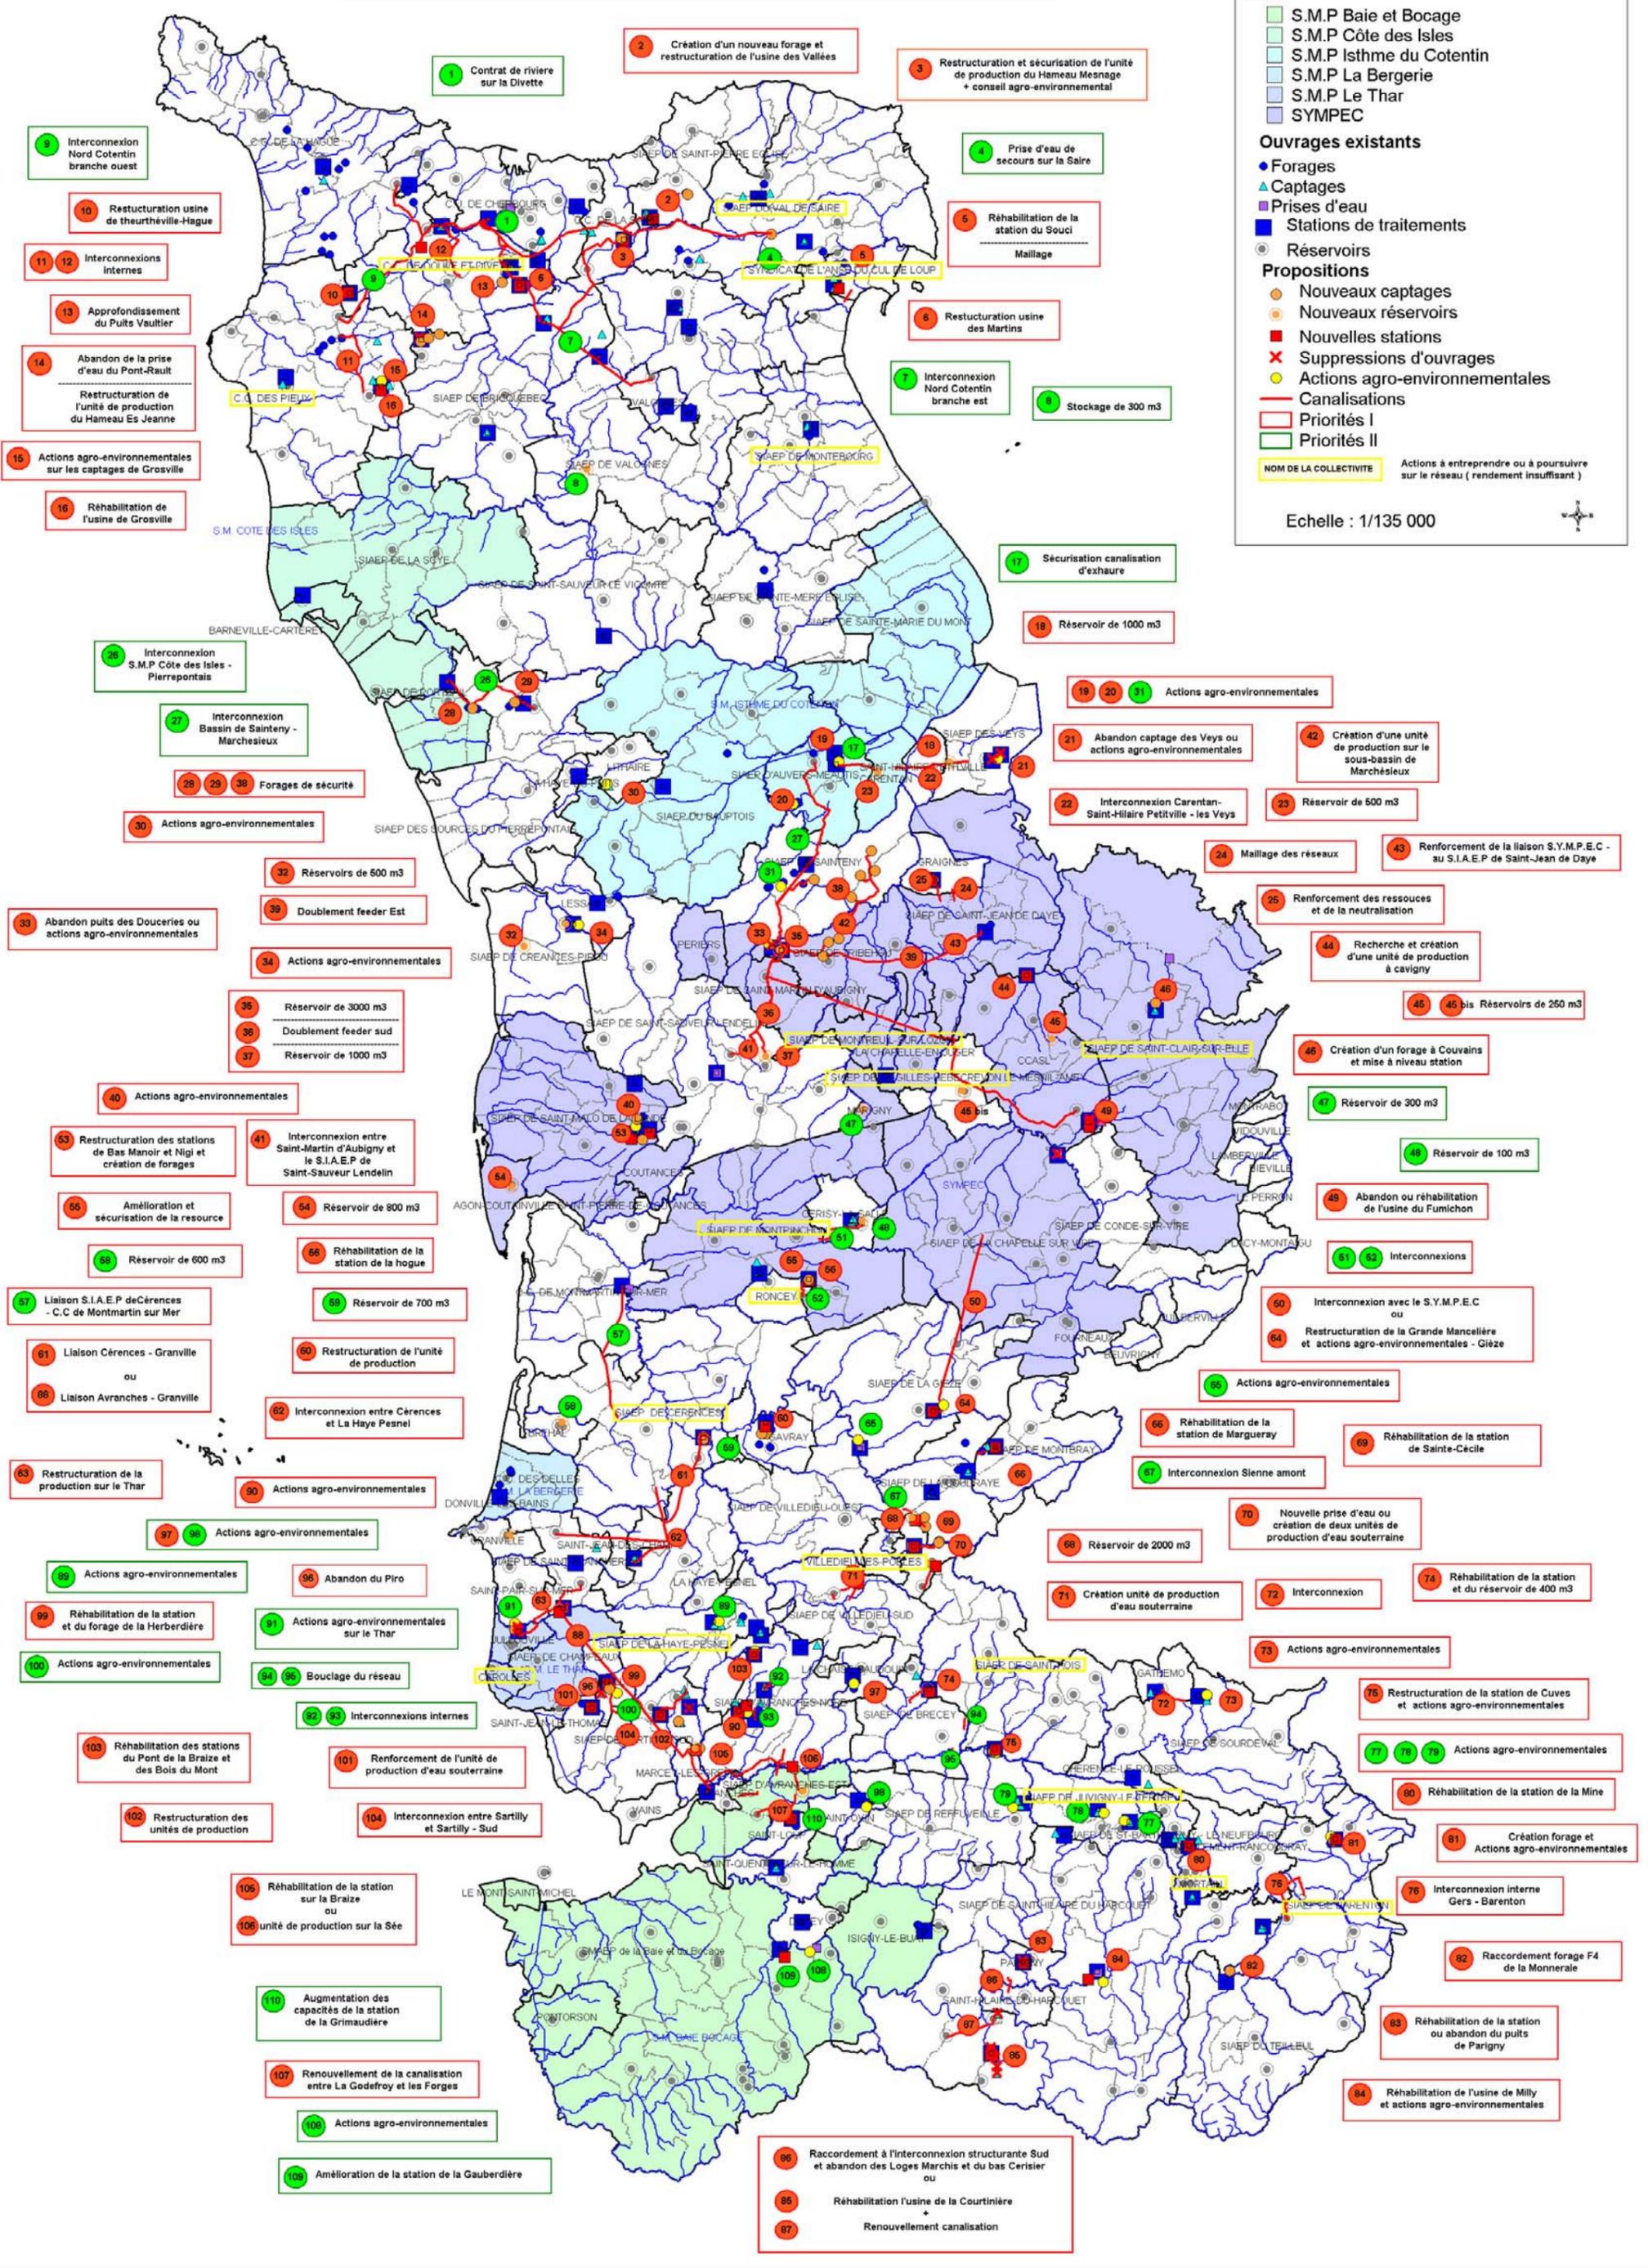

**Structures de distribution**  
Limites communes

- S.M.P Baie et Bocage
- S.M.P Côte des Isles
- S.M.P Isthme du Cotentin
- S.M.P La Bergerie
- S.M.P Le Thar
- SYMPEC

**Ouvrages existants**

- Forages
- Captages
- Prises d'eau
- Stations de traitements
- Réservoirs

**Propositions**

- Nouveaux captages
- Nouveaux réservoirs
- Nouvelles stations
- Suppressions d'ouvrages
- Actions agro-environnementales
- Canalisations
- Priorités I
- Priorités II

NOM DE LA COLLECTIVITE      Actions à entreprendre ou à poursuivre sur le réseau (rendement insuffisant)

Echelle : 1/135 000

- 9 Interconnexion Nord Cotentin branche ouest
- 10 Restructuration usine de theurthéville-Hague
- 11 12 Interconnexions internes
- 13 Approfondissement du Puits Vaultier
- 14 Abandon de la prise d'eau du Pont-Rault  
Restructuration de l'unité de production du Hameau Es Jeanne
- 15 Actions agro-environnementales sur les captages de Grosville
- 16 Réhabilitation de l'usine de Grosville
- 26 Interconnexion S.M.P Côte des Isles - Pierrepontais
- 27 Interconnexion Bassin de Sainteny - Marchésieux
- 28 29 38 Forages de sécurité
- 30 Actions agro-environnementales
- 32 Réservoirs de 500 m<sup>3</sup>
- 39 Doublement feeder Est
- 33 Abandon puits des Douceries ou actions agro-environnementales
- 34 Actions agro-environnementales
- 35 Réservoir de 3000 m<sup>3</sup>
- 36 Doublement feeder sud
- 37 Réservoir de 1000 m<sup>3</sup>
- 40 Actions agro-environnementales
- 63 Restructuration des stations de Bas Manoir et Nigi et création de forages
- 41 Interconnexion entre Saint-Martin d'Aubigny et le S.I.A.E.P de Saint-Sauveur Lendelin
- 55 Amélioration et sécurisation de la ressource
- 54 Réservoir de 800 m<sup>3</sup>
- 56 Réhabilitation de la station de la hogue
- 58 Réservoir de 600 m<sup>3</sup>
- 59 Réservoir de 700 m<sup>3</sup>
- 60 Restructuration de l'unité de production
- 61 Liaison Cérances - Granville ou
- 62 Interconnexion entre Cérances et La Haye Pesnel
- 68 Liaison Avranches - Granville
- 64 Interconnexion entre Cérances et La Haye Pesnel
- 65 Actions agro-environnementales
- 66 Réhabilitation de la station de Margueray
- 69 Réhabilitation de la station de Sainte-Cécile
- 63 Restructuration de la production sur le Thar
- 90 Actions agro-environnementales
- 97 98 Actions agro-environnementales
- 99 Réhabilitation de la station et du forage de la Herberdière
- 100 Actions agro-environnementales
- 96 Abandon du Piro
- 91 Actions agro-environnementales sur le Thar
- 94 95 Bouclage du réseau
- 92 93 Interconnexions internes
- 103 Réhabilitation des stations du Pont de la Braize et des Bois du Mont
- 101 Renforcement de l'unité de production d'eau souterraine
- 104 Interconnexion entre Sartilly et Sartilly - Sud
- 106 Réhabilitation de la station sur la Braize ou
- 108 unité de production sur la Sée
- 110 Augmentation des capacités de la station de la Grimaudière
- 107 Renouvellement de la canalisation entre La Godefroy et les Forges
- 109 Actions agro-environnementales
- 108 Amélioration de la station de la Gaubardière

- 96 Raccordement à l'interconnexion structurante Sud et abandon des Loges Marchis et du bas Cerisier ou
- 95 Réhabilitation l'usine de la Courtinière
- 97 Renouvellement canalisation